



Skala 1:50

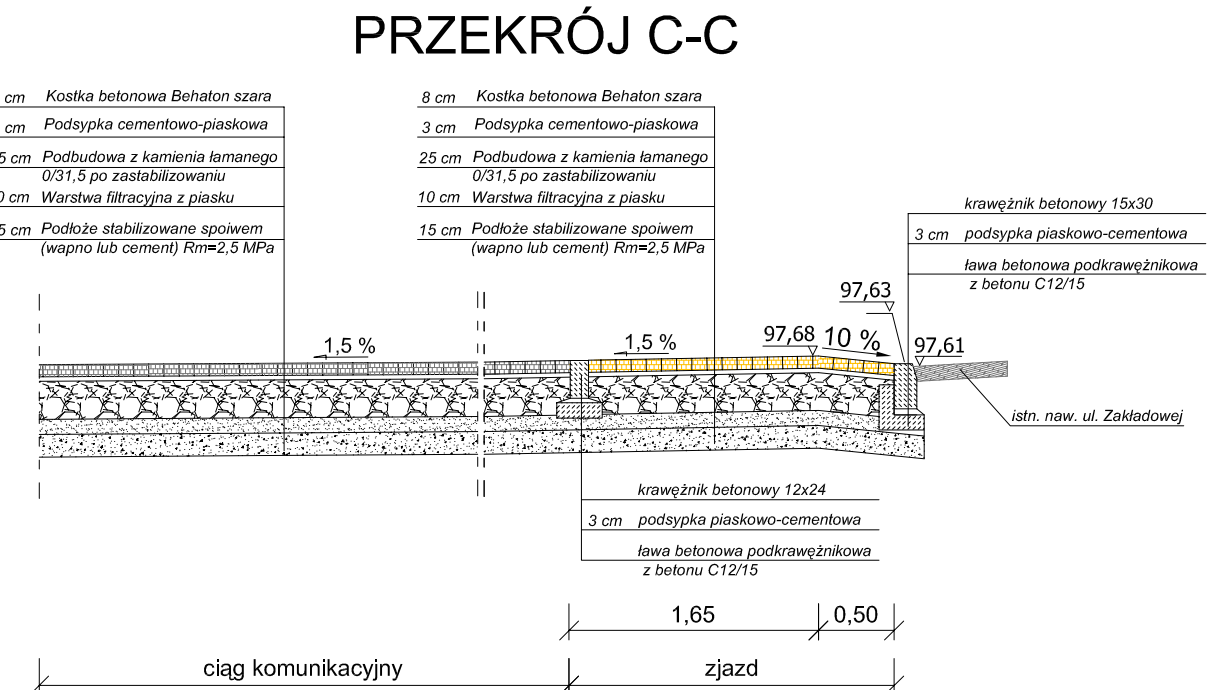

PRZEKRÓJ D-D

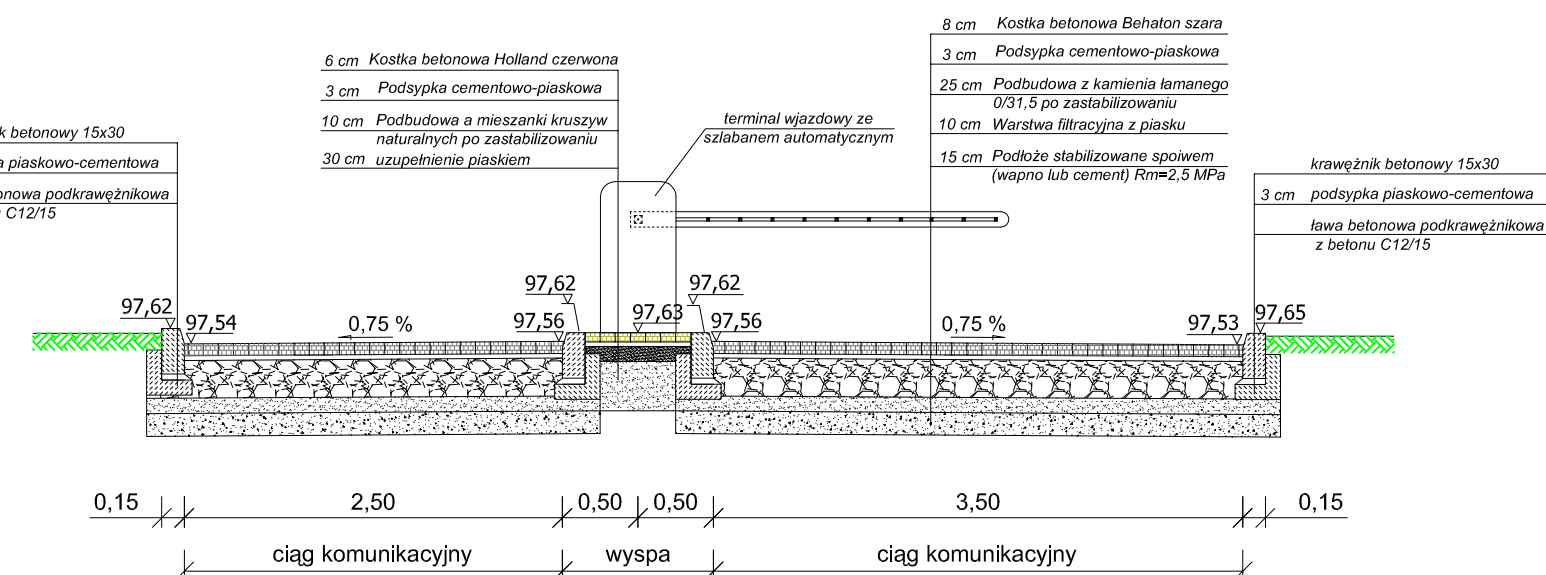

JEDNOSTKA "PROJ--BUD" Firma Projektowo-Budowlana				
PROJEKTOWA: ul. Kresowa 18, 05-200 Wołomin				
TEMAT: Budowa parkingu "Parkuj i Jedź" na działce nr ew. 37 i 46/4 obr. 0025 przy ulicy Wąskiej w Wołominie				
INWESTOR: Gmina Wołomin ul. Ogrodowa 4 05-200 Wołomin				
RYSUNEK: Przekroje konstrukcyjne				
OPRACOWAŁ:	PODPIS:	DATA:	SKALA:	NR rys:
inż. Jan Libura		12/2013	1:50	3
PROJEKTOWAŁ:	PODPIS:			
Janusz Urban Nr upr. 56/78 oraz upr. nr 96/90/WŁ				