



DROGOWSKAZ Usługi Projektowe Jan Libura

05-200 Wołomin ul. Wileńska 51A lok. 110

Tel. 0 505 708 265 e-mail: jan.libura@gmail.com

Projekt organizacji ruchu na czas budowy drogi gminnej ulicy Laskowej w Wołominie na odcinku od ul. Wiosennej do ul. Nowa Wieś

BRANŻA: **DROGOWA**

INWESTOR: **Burmistrz Wołomina**
Ul. Ogrodowa 4
05-200 Wołomin

OPRACOWAŁ: **inż. Jan Libura**

Wołomin, listopad 2016 r.

OPIS TECHNICZNY

Przedmiotem opracowania jest organizacja ruchu na czas budowy drogi gminnej ulicy Laskowej w Wołominie na odcinku od ul. Wiosennej do ul. Nowa Wieś.

1. Podstawa i cel opracowania:

Projekt organizacji ruchu został opracowany w oparciu o następujące materiały i obowiązujące przepisy:

- Mapy sytuacyjno – wysokościowe
- Inwentaryzację urządzeń drogowych
- Inwentaryzację istniejącego oznakowania pionowego i poziomego
- Ustawę „ Prawo o ruchu drogowym” z dn. 20.06.1997r Dz. U. Nr 98 z 1997r poz.. 602 z późniejszymi zmianami Rozporządzenie Ministra Infrastruktury z dnia 23.09.2003r w sprawie szczegółowych warunków zarządzania ruchem na drogach oraz wykonywania nadzoru nad tym zarządzaniem Dz. U. Nr 177 z 2003r poz. 1729
- Rozporządzenie Ministra Infrastruktury z dnia 3 lipca 2003r w sprawie szczegółowych warunków technicznych dla znaków i sygnałów drogowych oraz urządzeń bezpieczeństwa ruchu drogowego i warunków ich umieszczania na drogach Dz. U. Nr 220 z 2003r poz. 2181

Celem opracowania jest właściwe oznakowanie w/w ulicy na czas jej budowy.

2. Charakterystyka ruchu:

Na ulicy Laskowej występuje średni dobowy ruch rzędu 30 pojazdów na dobę i generują go mieszkańcy ulicy. Ulica jest bez przejazdu. Ruch pieszy odbywa się całą szerokością pasa drogowego.

3. Zakres opracowania:

Projekt przewiduje zabezpieczenie terenu na czas budowy ulicy.

4. Stan istniejący:

Ulica Laskowa na omawianym odcinku jest drogą nieutwardzoną. Na przylegającej ul. Wiosennej występuje oznakowanie pionowe i poziome. Teren zabudowany oznaczony znakami D-42.

5. Stan projektowany:

Roboty przy budowie wykonane zostaną w czterech etapach. Do oznakowania miejsca robót należy zastosować znaki w grupie wielkości "średniej" z folii odblaskowej drugiej generacji. Do wygrodzenia miejsca robót należy zastosować zapory drogowe **U-20b** oraz **U-20a**. Przy budowie kanalizacji deszczowej teren szczelnie ogrodzić, zapewniając dojazd i dojście do posesji. Od strony najazdu pojazdów należy zastosować znaki **B-1** z odpowiednimi tablicami. W razie prowadzenia robót w okresie od zmierzchu do świtu roboty oznakować światłem ostrzegawczym koloru czerwonego.

6. Uwagi:

Znaki drogowe pionowe do ustawienia oznaczono na odnośniku ze strzałką. Oznaczenia literowo-cyfrowe znaków pionowych i poziomych są zgodne z Dz. u. Nr 170 z 2002r. poz. 1393 i załącznikiem do Dz. U. Nr 220 z 2003r. poz. 2181.


TERMIN WPROWADZENIA ORGANIZACJI RUCHU: I kwartał 2017 r.

TERMIN PRZYWRÓCENIA STAŁEJ ORGANIZACJI RUCHU: I kwartał 2017 r.


MAPA ORIENTACYJNA skala 1:10000




Opracował: inż. Jan Libura

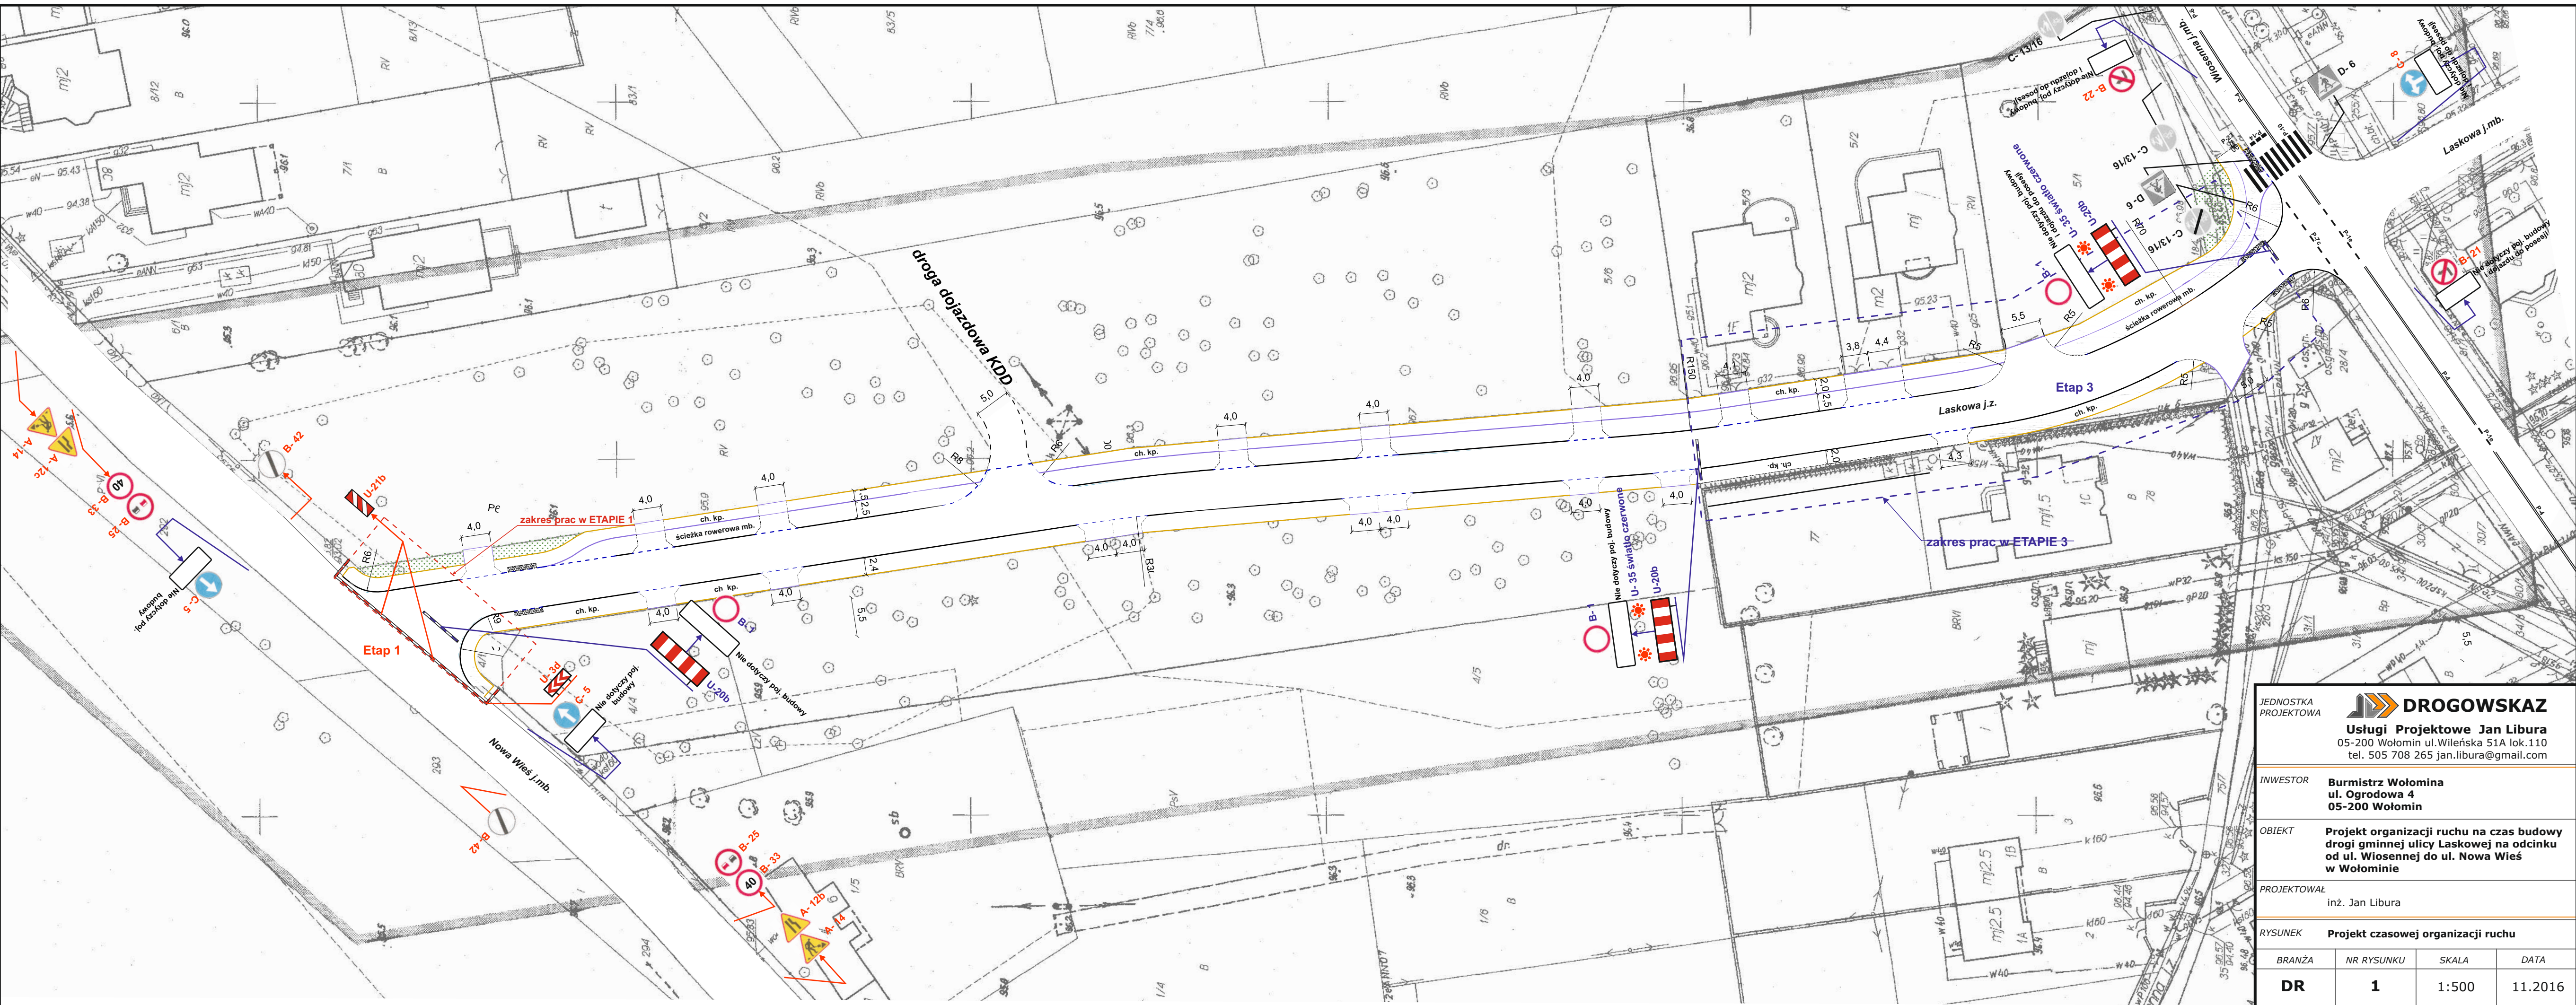

<div><div>JEDNOSTKA PROJEKTOWA</div><div><div><div></div><div>DROGOWSKAZ</div></div><div>Usługi Projektowe Jan Libura</div><div>05-200 Wołomin ul. Wileńska 51A lok.110</div><div>tel. 505 708 265 jan.libura@gmail.com</div></div></div>			
<div><div>INWESTOR</div><div>Burmistrz Wołomina</div><div>ul. Ogrodowa 4</div><div>05-200 Wołomin</div></div>			
<div><div>OBIĘKT</div><div>Projekt organizacji ruchu na czas budowy</div><div>drogi gminnej ulicy Laskowej na odcinku</div><div>od ul. Wiosennej do ul. Nowa Wieś</div><div>w Wołominie</div></div>			
<div><div>PROJEKTOWAŁ</div><div>inż. Jan Libura</div></div>			
<div><div>RYСУNEK</div><div>Projekt czasowej organizacji ruchu</div></div>			
BRANŻA	NR RYSUNKU	SKALA	DATA
DR	1	1:500	11.2016

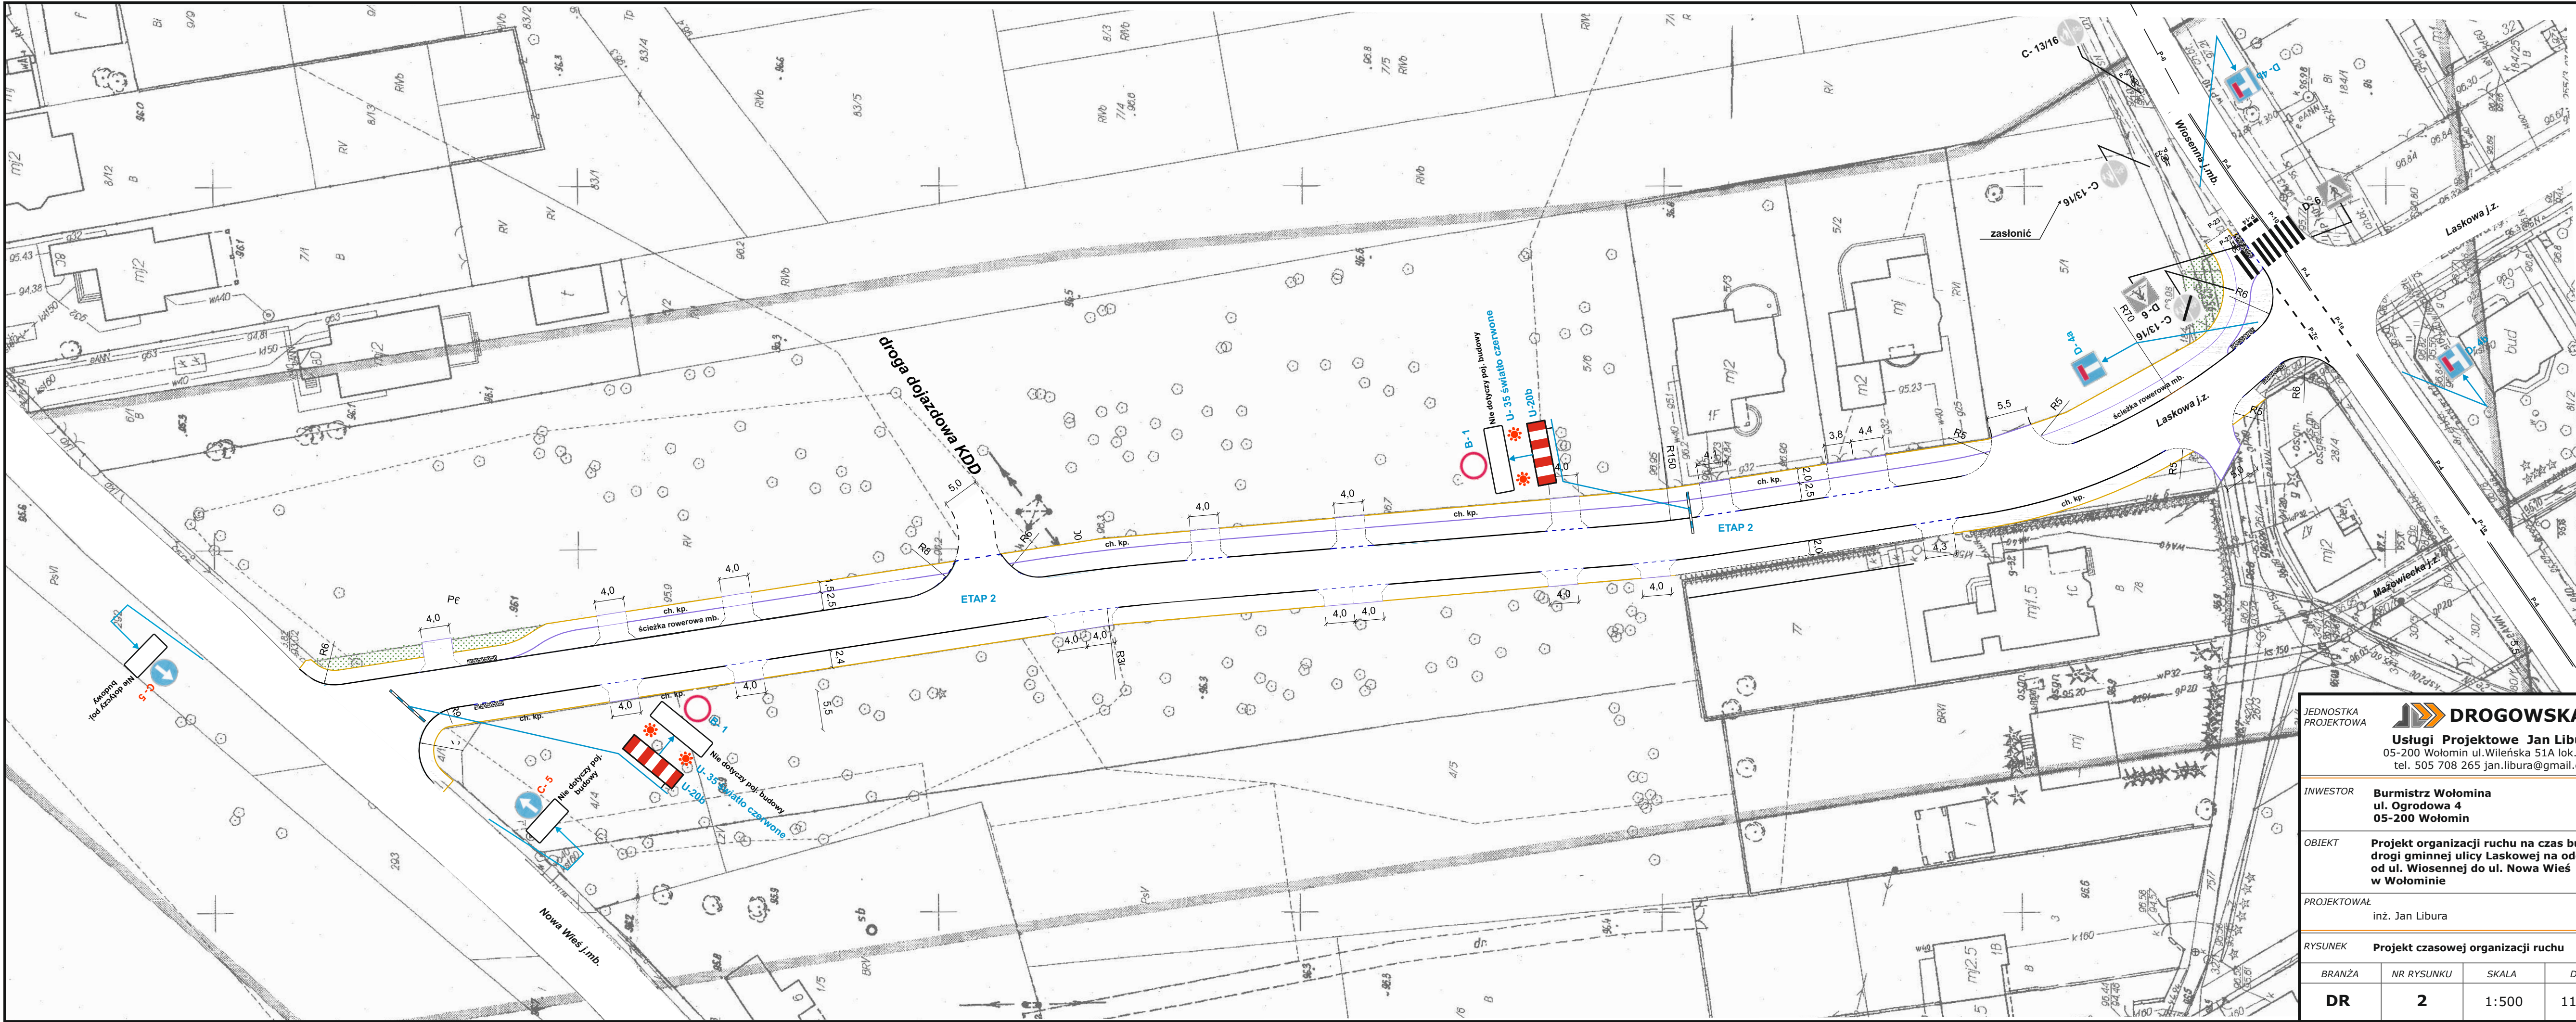

JEDNOSTKA PROJEKTOWA		 DROGOWSKAZ		
		Usługi Projektowe Jan Libura		
		05-200 Wołomin ul. Wileńska 51A lok.110		
		tel. 505 708 265 jan.libura@gmail.com		
INWESTOR		Burmistrz Wołomina ul. Ogrodowa 4 05-200 Wołomin		
OBIEKT		Projekt organizacji ruchu na czas budowy drogi gminnej ulicy Laskowej na odcinku od ul. Wiosennej do ul. Nowa Wieś w Wołominie		
PROJEKTOWAŁ		inż. Jan Libura		
RYSUNEK		Projekt czasowej organizacji ruchu		
BRANŻA	NR RYSUNKU	SKALA	DATA	
DR	2	1:500	11.2016	



JEDNOSTKA PROJEKTOWA			
DROGOWSKAZ			
Usługi Projektowe Jan Libura			
05-200 Wołomin ul. Wileńska 51A lok.110			
tel. 505 708 265 jan.libura@gmail.com			
INWESTOR			
Burmistrz Wołomina			
ul. Ogrodowa 4			
05-200 Wołomin			
OBIEKT			
Projekt organizacji ruchu na czas budowy			
drogi gminnej ulicy Laskowej na odcinku			
od ul. Wiosennej do ul. Nowa Wies			
w Wołominie			
PROJEKTOWAŁ			
inż. Jan Libura			
RYSUNEK			
Projekt czasowej organizacji ruchu			
BRANŻA	NR RYSUNKU	SKALA	DATA
DR	3	1:500	11.2016